




C/ ARQUIMEDES 2, TERRASSA

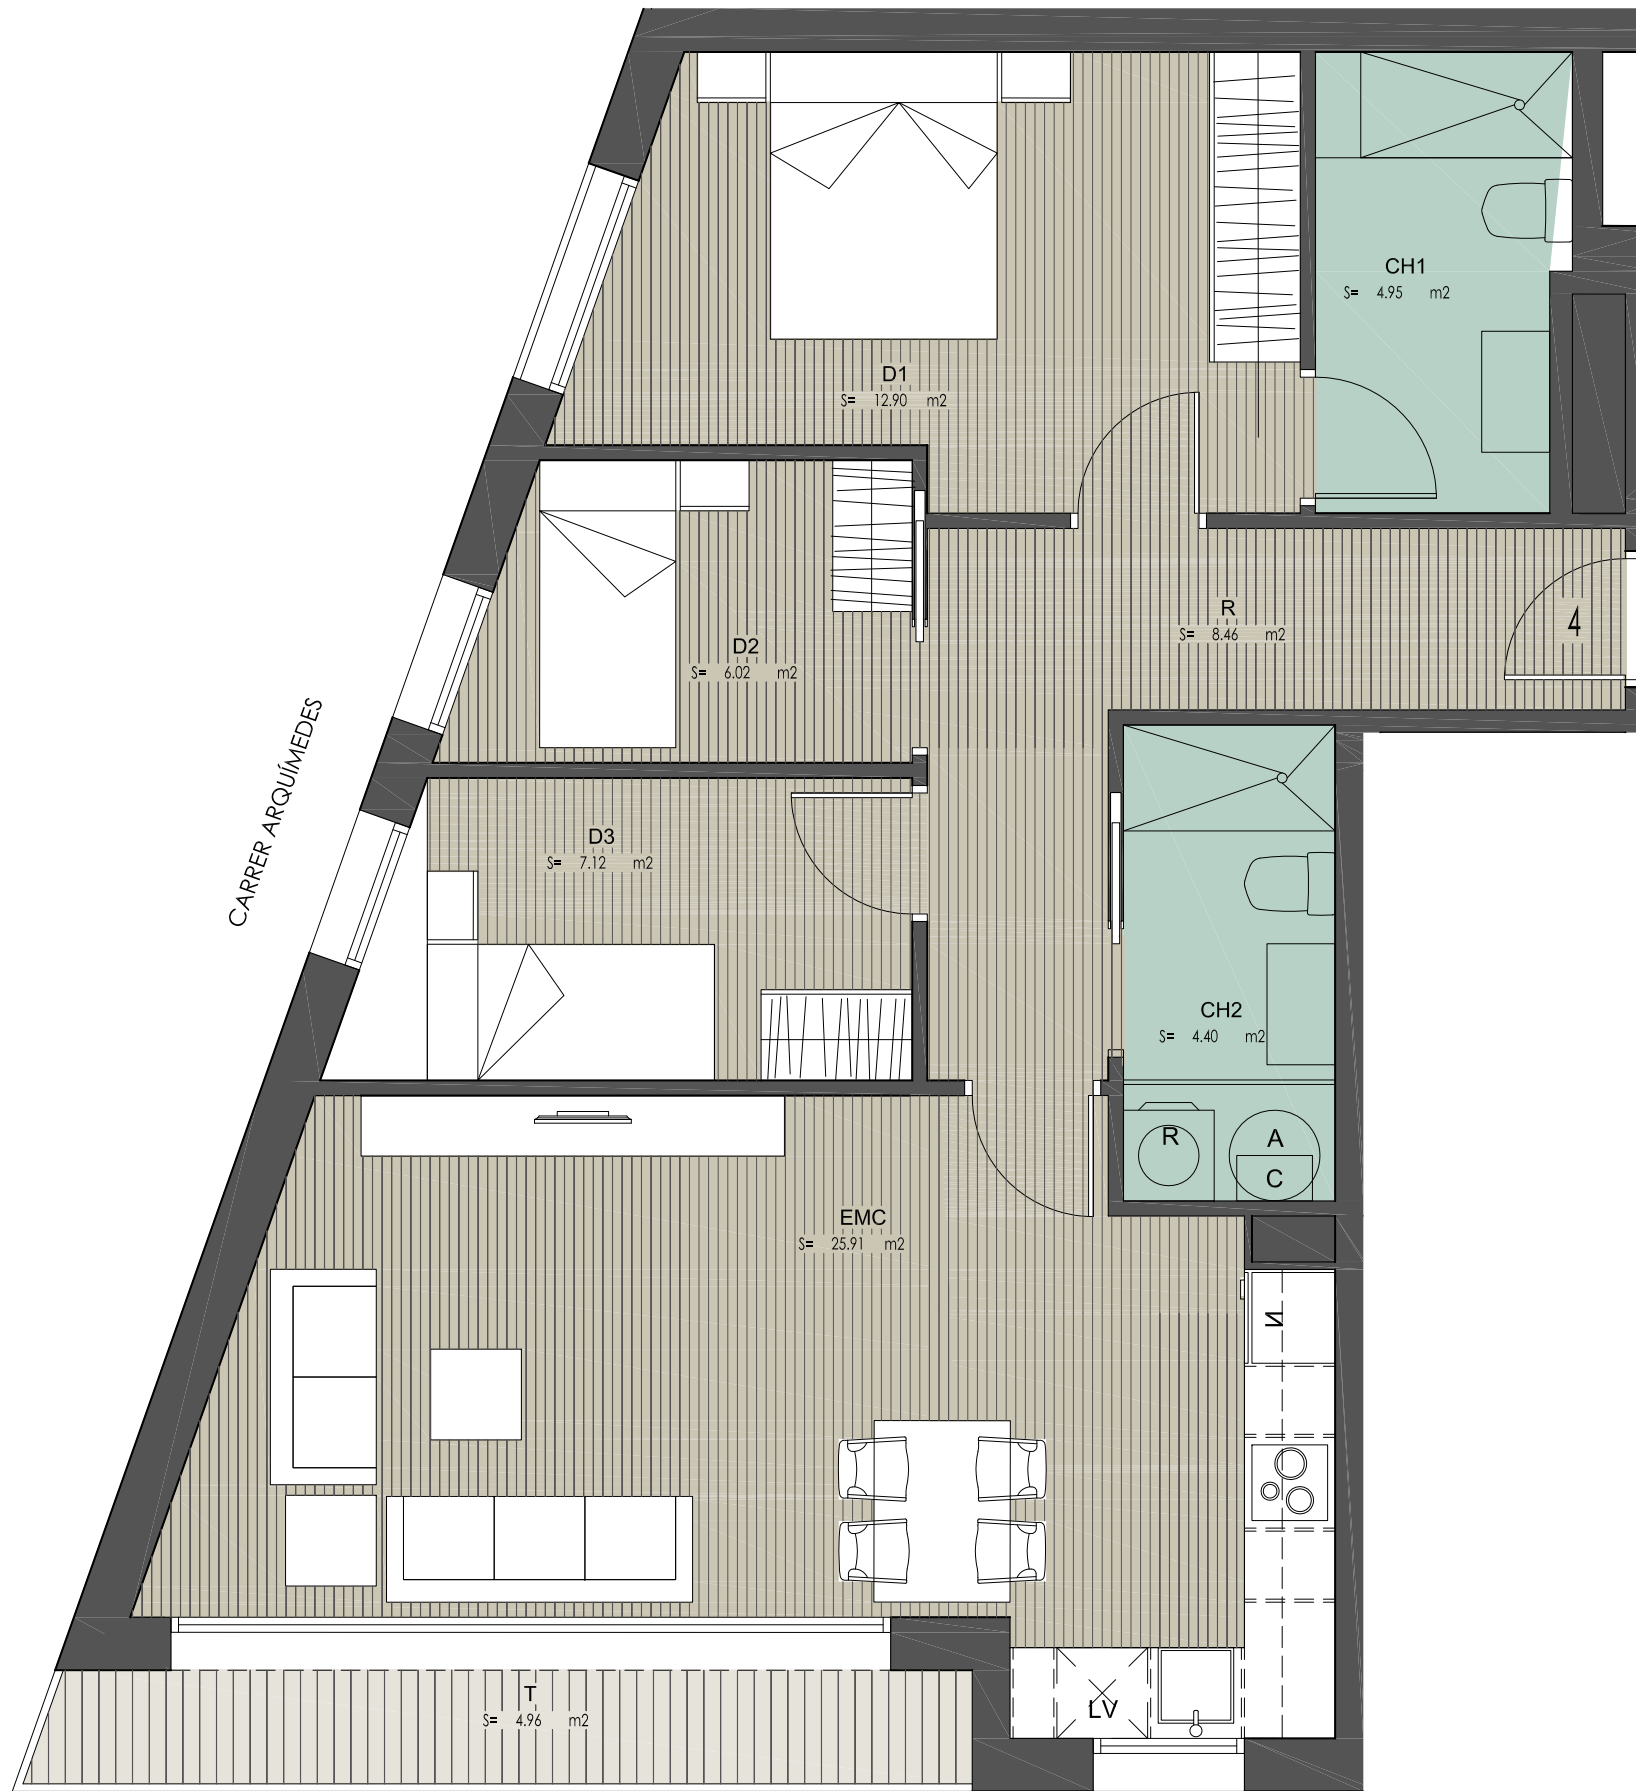

PLANTA 3, PORTA 4 (3-4) TIPUS 3D

QUADRE SUPERFÍCIES ÚTILS HABITATGE 3- 4


Estar-Menjador-Cuina	25.91 m2
Rebedor	8.46 m2
Dormitori 1	12.90 m2
Dormitori 2	6.02 m2
Dormitori 3	7.12 m2
Bany 1	4.95 m2
Bany 2	4.40 m2

SUPERFÍCIE ÚTIL INTERIOR 69.76 m2

SUPERFÍCIE CONSTRUÏDA 81.79 m2

Blacó 4.96 m2

PLANTA TERCERA I SOTACOBERTA

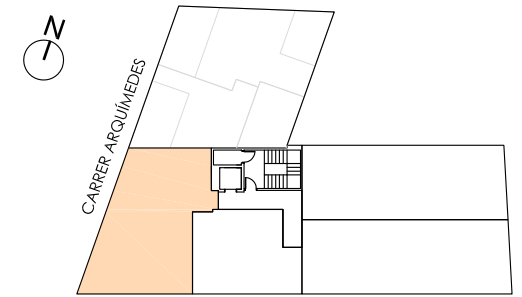

CRTA MARTORELL



Arquitectura i gestió



AQUEST PLÀNOL ÉS INFORMATIU I NO CONSTITUEIX UN DOCUMENT CONTRACTUAL. MIDES I DISTRIBUCIÓ ORIENTATIVES SUBJECTES A VARIACIONS SOTMESES A LES NECESSITATS D'EXECUCIÓ DE L'OBRA. DISTRIBUCIÓ DE MOBILIARI REALITZADA A EFECTES DECORATIUS I NO FORMEN PART DE L'HABITATGE. (DES 2019)



ESCALA GRÀFICA