




C/ ARQUIMEDES 2, TERRASSA

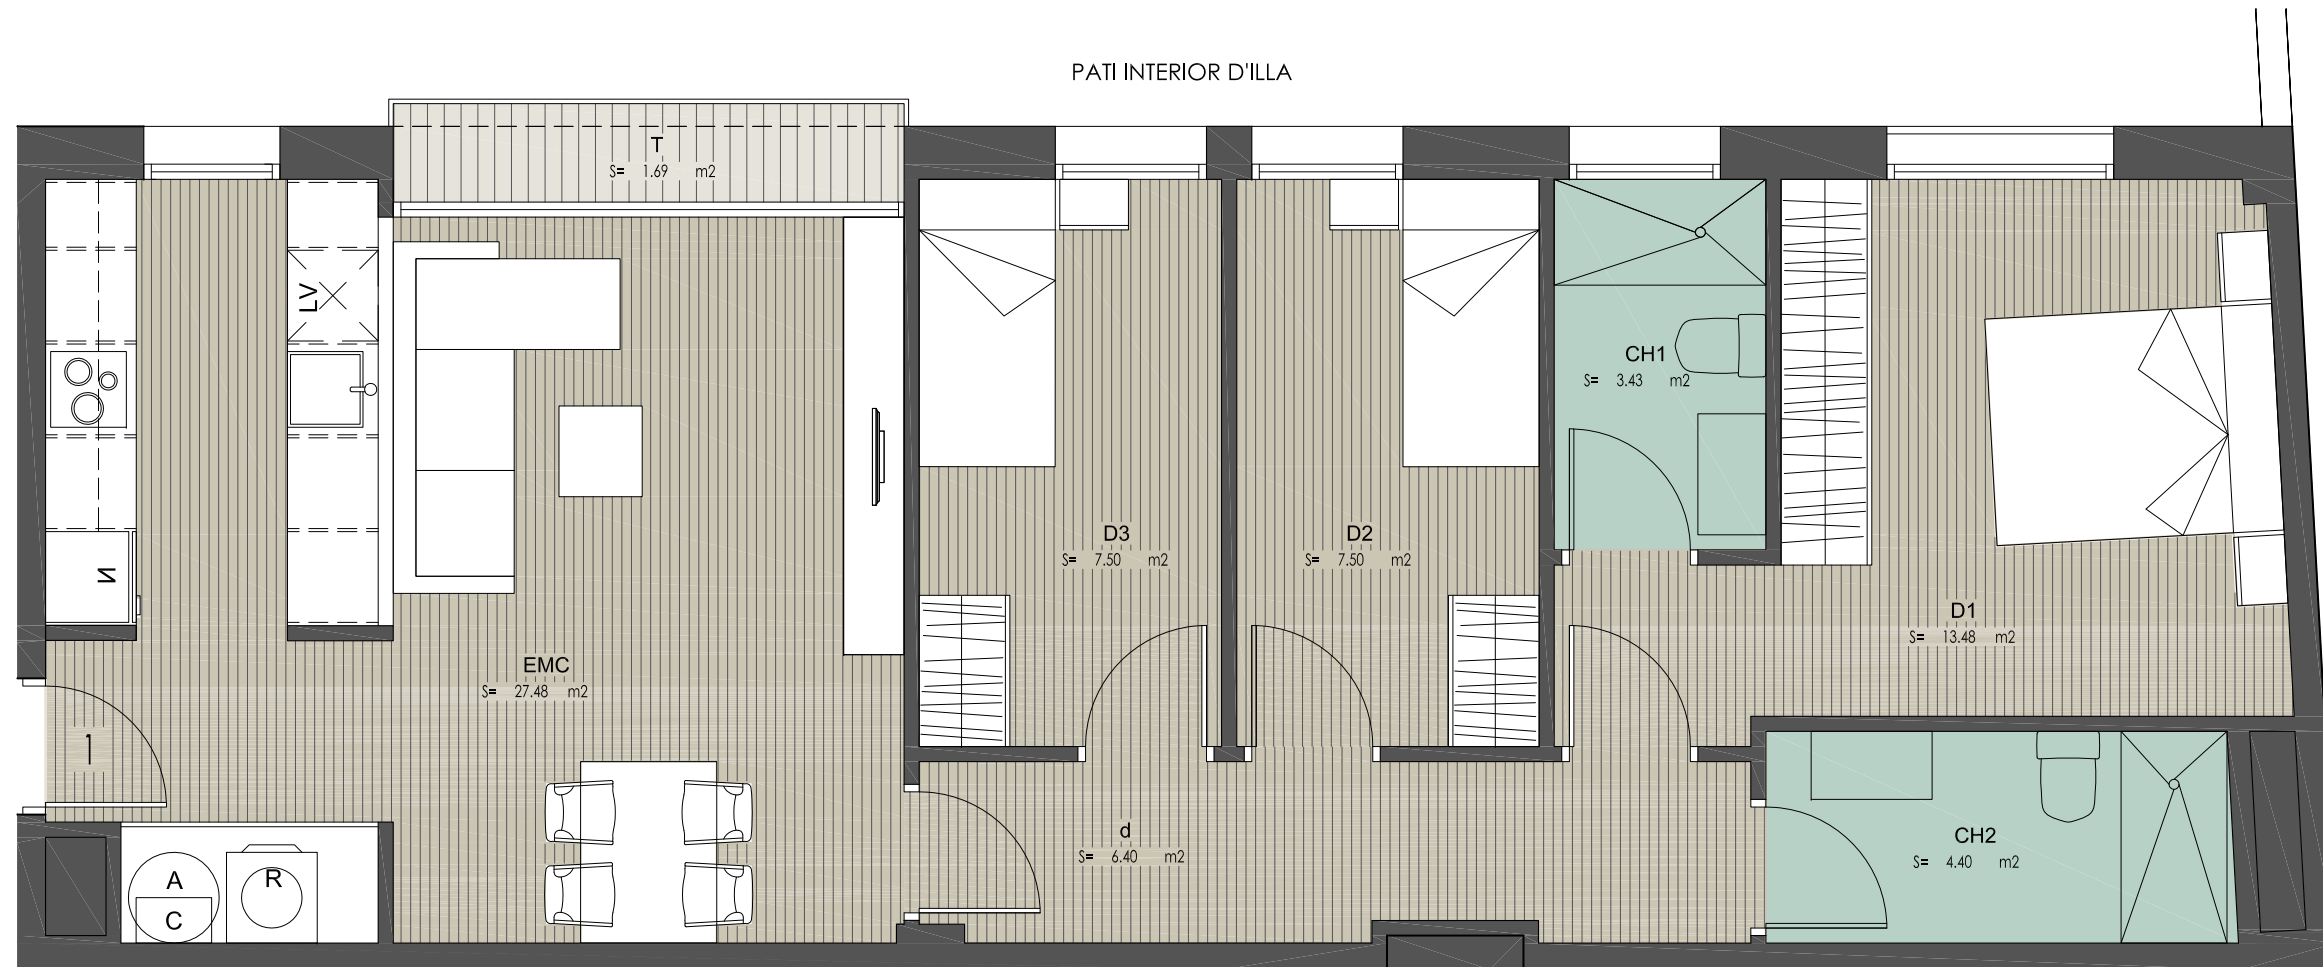


PLANTA 2, PORTA 1 (2-1) TIPUS 3D

QUADRE SUPERFÍCIES ÚTILS HABITATGE 2-1

Estar-Menjador	27.48 m ²
Distribuidor	6.40 m ²
Dormitori 1	13.48 m ²
Dormitori 2	7.50 m ²
Dormitori 3	7.50 m ²
Bany 1	3.43 m ²
Bany 2	4.40 m ²
SUPERFÍCIE ÚTIL INTERIOR	70.19 m²
SUPERFÍCIE CONSTRUÏDA	81.41 m²
Balcó	1.69 m ²

PLANTA SEGONA

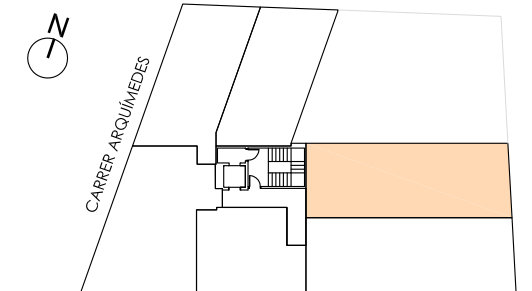

CRTA MARTORELL



Arquitectura i gestió



AQUEST PLÀNOL ÉS INFORMATIU I NO CONSTITUEIX UN DOCUMENT CONTRACTUAL. MIDES I DISTRIBUCIÓ ORIENTATIVES SUBJECTES A VARIACIONS SOTMESES A LES NECESSITATS D'EXECUCIÓ DE L'OBRA. DISTRIBUCIÓ DE MOBILIARI REALITZADA A EFECTES DECORATIUS I NO FORMEN PART DE L'HABITATGE. (DES 2019)

