

C/ ALEMANYA 80, SABADELL

QUADRE SUPERFÍCIES ÚTILS HABITATGE

PLANTA BAIXA

Estar-Cuina-Menjador (EMC)	37.28 m ²
Bany 1 (CH1)	2.29 m ²
Pàrquing (PK)	40.45 m ²
Distribuïdor (d)	4.60 m ²
Escala (e)	3.71 m ²
Porxo (pr)	5.68 m ²

Psicina	(9.10 m ²)
Pati (P)	(20.25 m ²)

PLANTA PRIMERA

Dormitori 1 (D1)	13.76 m ²
Vestidor (V)	5.06 m ²
Bany 2 (CH2)	3.64 m ²
Dormitori 2 (D2)	9.49 m ²
Vestidor (V)	5.63 m ²
Dormitori 3 (D3)	9.78 m ²
Vestidor (V)	3.50 m ²
Bany 3 (CH3)	3.57 m ²
Bany 4 (CH4)	3.50 m ²
Safareig (S)	3.80 m ²
Distribuïdor (d)	9.05 m ²
Escala (e)	4.96 m ²
Pati (P)	1.40 m ²

Terrassa (t) (13.12 m²)

PLANTA SEGONA

Dormitori 4 (D4)	11.33 m ²
Vestidor (V)	5.09 m ²
Bany 5 (CH5)	3.44 m ²
Estudi (e)	31.14 m ²
Distribuïdor	3.76 m ²
Escala (e)	1.25 m ²

Terrassa (t) (6.26 m²)
Terrassa (t) (10.21 m²)

PLANTA SOTACOBERTA

Dormitori 5 (D5)	20.53 m ²
Bany 6 (CH6)	3.09 m ²
Distribuïdor (d)	1.92 m ²
Escala (e)	4.96 m ²

Terrassa (t) 35.29 m²
Terrassa (t) 4.88 m²

SUPERFÍCIE ÚTIL INTERIOR 257,66 m²
SUPERFÍCIE CONSTRUÏDA 337,31 m²


Promou



Arquitectura i gestió



C/ALEMANYA 80

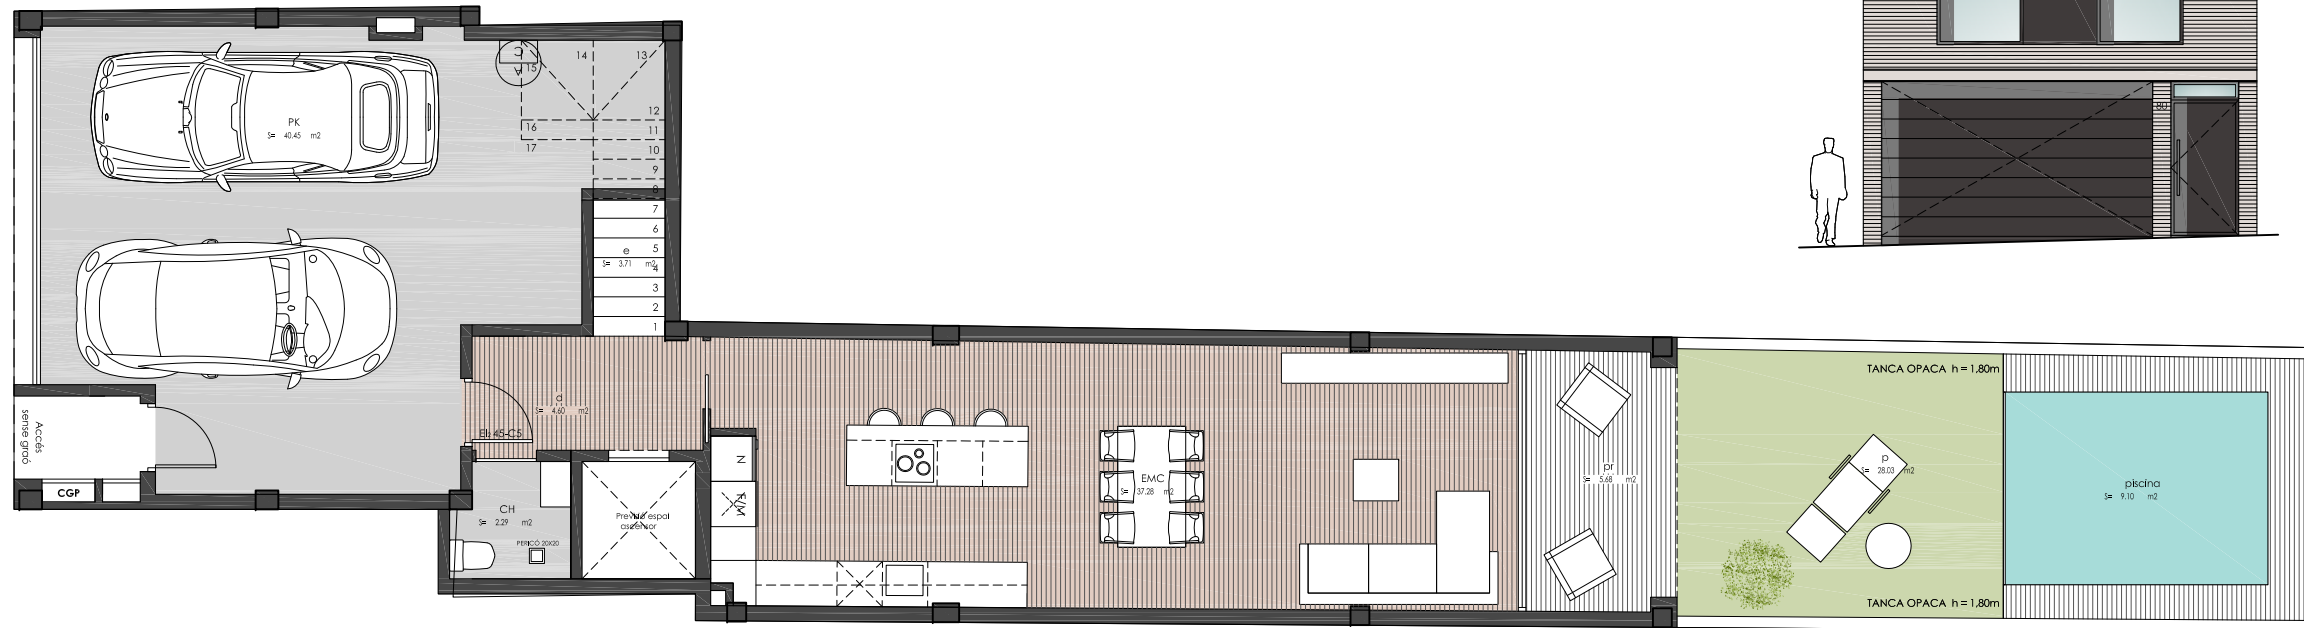


PLANTA BAIXA

C/ALEMANYA 80



PLANTA PRIMERA

AQUEST PLÀNOL ÉS INFORMATIU I NO CONSTITUEIX UN DOCUMENT CONTRACTUAL. MIDES I DISTRIBUCIÓ ORIENTATIVES SUBJECTES A VARIACIONS SOTMESES A LES NECESSITATS D'EXECUCIÓ DE L'OBRA. DISTRIBUCIÓ DE MOBILIARI REALITZADA A EFECTES DECORATIUS I NO FORMEN PART DE L'HABITATGE.

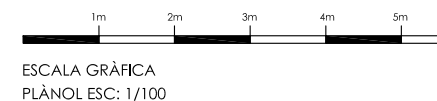

QUADRE SUPERFÍCIES ÚTILS HABITATGE

PLANTA BAIXA

Estar-Cuina-Menjador (EMC)	37.28 m2
Bany 1 (CH1)	2.29 m2
Pàrquing (PK)	40.45 m2
Distribuïdor (d)	4.60 m2
Escala (e)	3.71 m2
Porxo (pr)	5.68 m2

Psicina	(9.10 m2)
Pati (P)	(20.25 m2)

PLANTA PRIMERA

Dormitori 1 (D1)	13.76 m2
Vestidor (V)	5.06 m2
Bany 2 (CH2)	3.64 m2
Dormitori 2 (D2)	9.49 m2
Vestidor (V)	5.63 m2
Dormitori 3 (D3)	9.78 m2
Vestidor (V)	3.50 m2
Bany 3 (CH3)	3.57 m2
Bany 4 (CH4)	3.50 m2
Safareig (S)	3.80 m2
Distribuïdor (d)	9.05 m2
Escala (e)	4.96 m2
Pati (P)	1.40 m2

Terrassa (t) (13.12 m2)

PLANTA SEGONA

Dormitori 4 (D4)	11.33 m2
Vestidor (V)	5.09 m2
Bany 5 (CH5)	3.44 m2
Estudi (e)	31.14 m2
Distribuïdor	3.76 m2
Escala (e)	1.25 m2

Terrassa (t) (6.26 m2)
Terrassa (t) (10.21 m2)

PLANTA SOTACOBERTA

Dormitori 5 (D5)	20.53 m2
Bany 6 (CH6)	3.09 m2
Distribuïdor (d)	1.92 m2
Escala (e)	4.96 m2

Terrassa (t) 35.29 m2
Terrassa (t) 4.88 m2

SUPERFÍCIE ÚTIL INTERIOR 257,66 m2
SUPERFÍCIE CONSTRUÏDA 337,31 m2

Promou



Arquitectura i gestió




C/ALEMANYA 80




PLANTA SEGONA

C/ALEMANYA 80

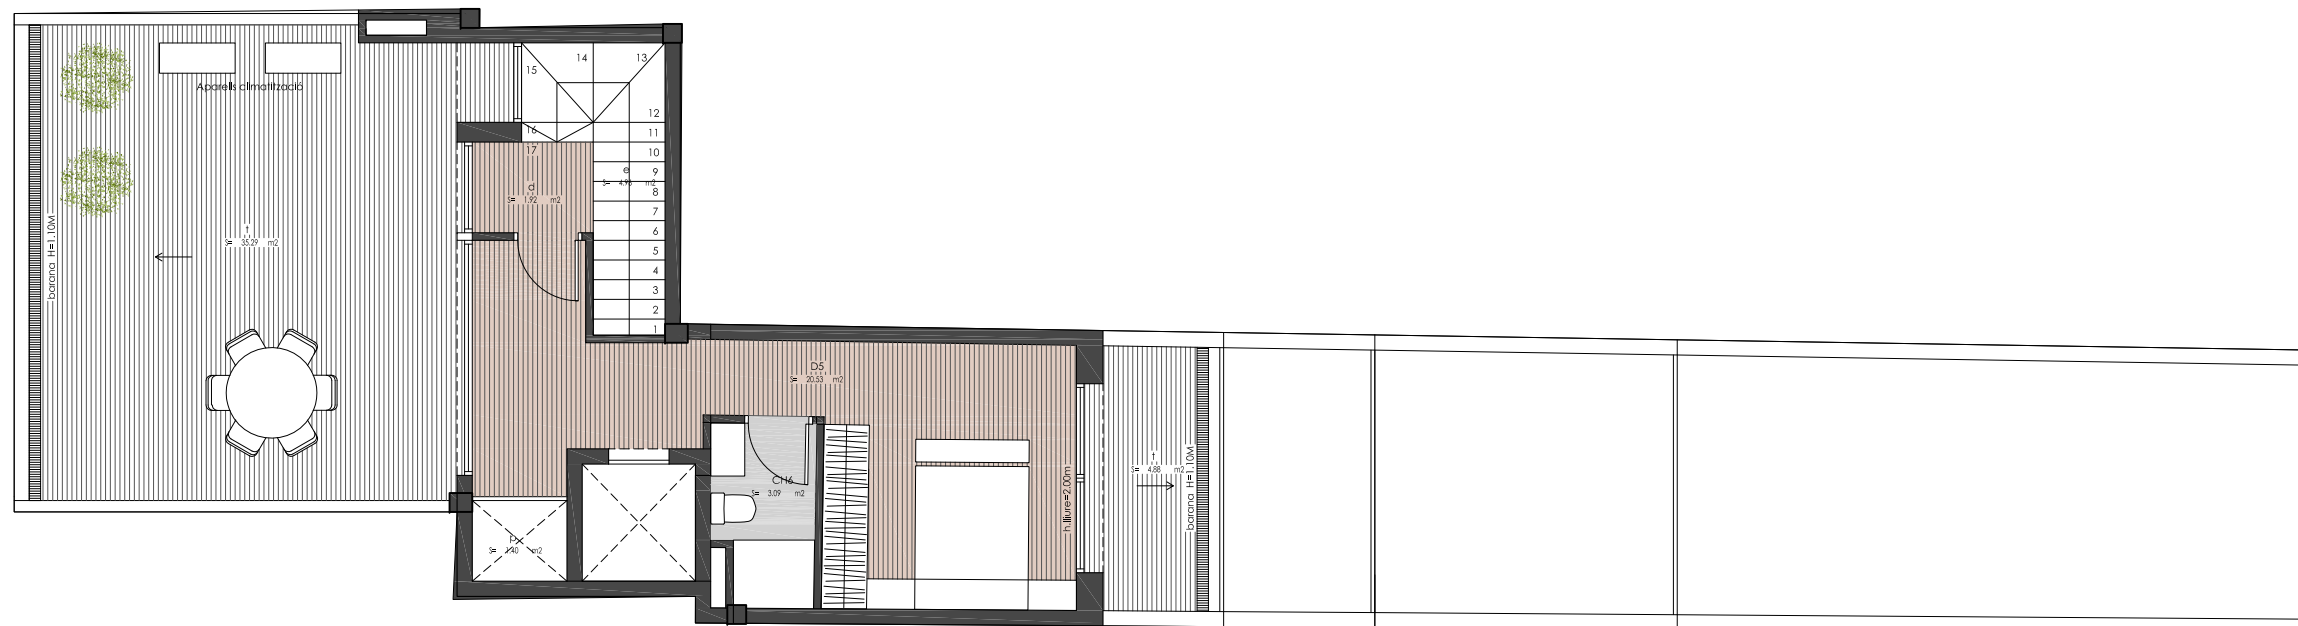

PLANTA SOTACOBERTA

AQUEST PLÀNOL ÉS INFORMATIU I NO CONSTITUEIX UN DOCUMENT CONTRACTUAL. MIDES I DISTRIBUCIÓ ORIENTATIVES SUBJECTES A VARIACIONS SOTMESES A LES NECESSITATS D'EXECUCIÓ DE L'OBRA. DISTRIBUCIÓ DE MOBILIARI REALITZADA A EFECTES DECORATIUS I NO FORMEN PART DE L'HABITATGE.

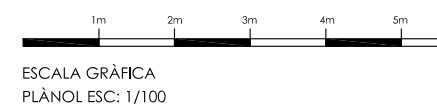

ESCALA GRÀFICA
PLÀNOL ESC: 1/100