





C/ ARQUIMEDES 4, TERRASSA


PLANTA BAIXA

QUADRE SUPERFÍCIES ÚTILS LOCAL 3

SUPERFÍCIE ÚTIL INTERIOR	160.00 m2
SUPERFÍCIE CONSTRUÏDA	170.78 m2

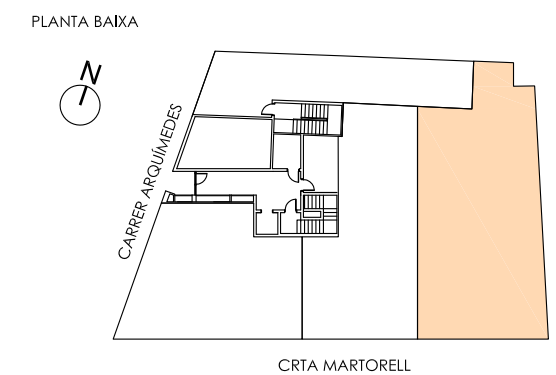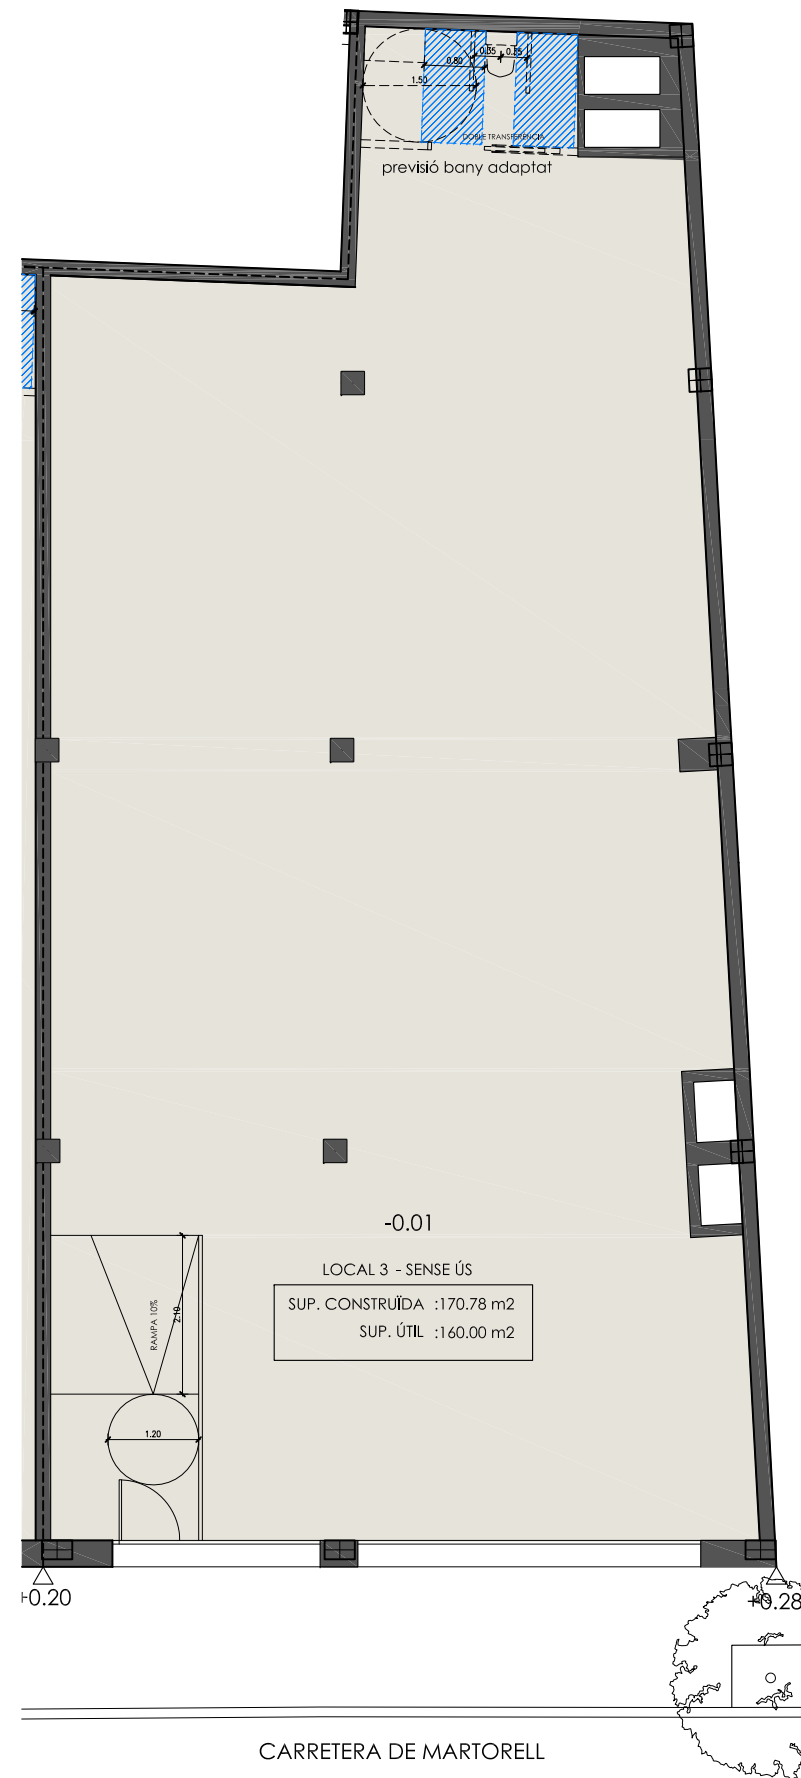

AQUEST PLÀNOL ÉS INFORMATIU I NO CONSTITUEIX UN DOCUMENT CONTRACTUAL. MIDES I DISTRIBUCIÓ ORIENTATIVES SUBJECTES A VARIACIONS SOTMESSES A LES NECESSITATS D'EXECUCIÓ DE L'OBRA. DISTRIBUCIÓ DE MOBILIARI REALITZADA A EFECTES DECORATIUS I NO FORMEN PART DE L'HABITATGE.

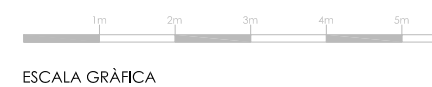

Arquitectura i gestió

