
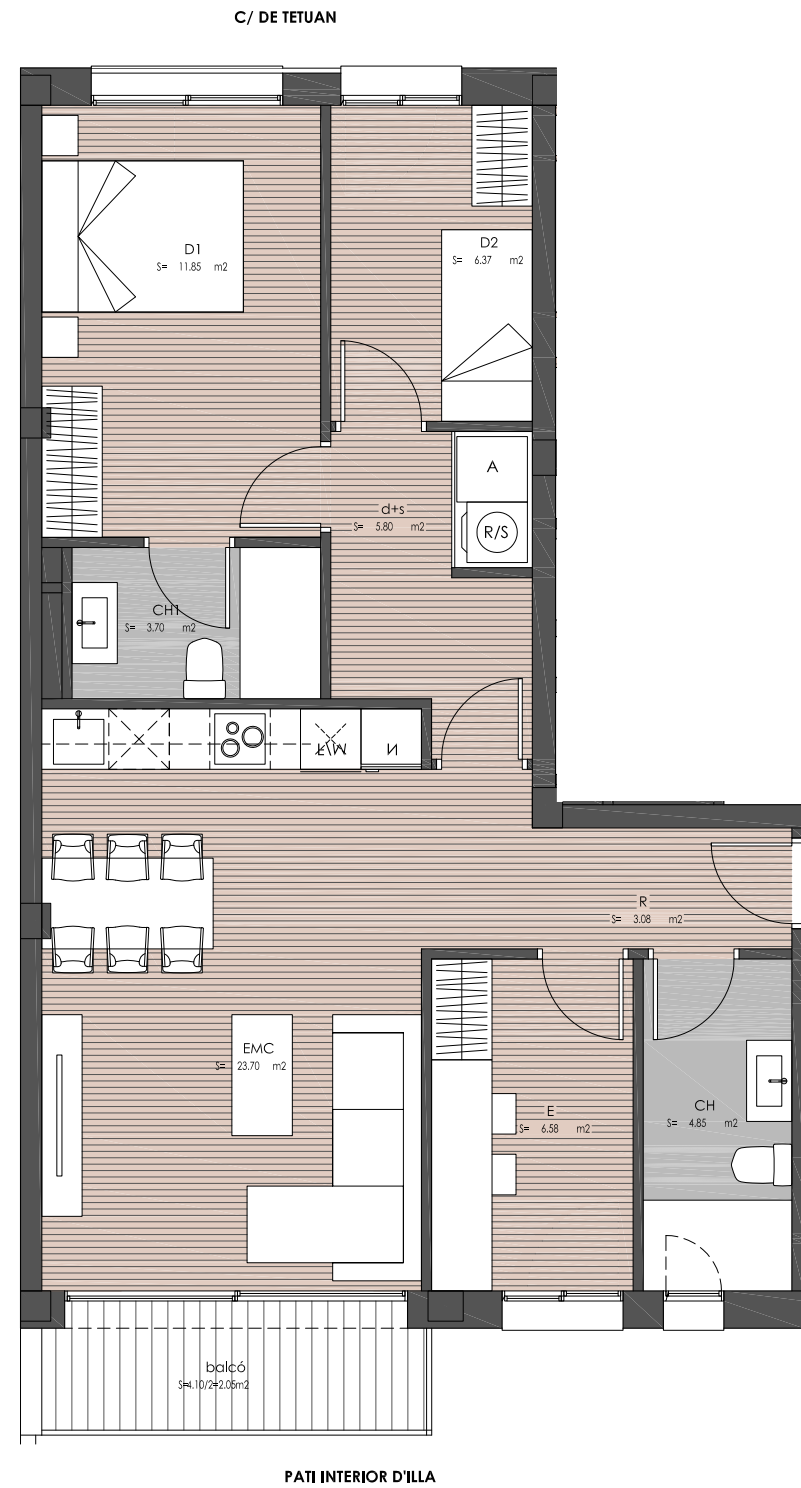


RESERVADO

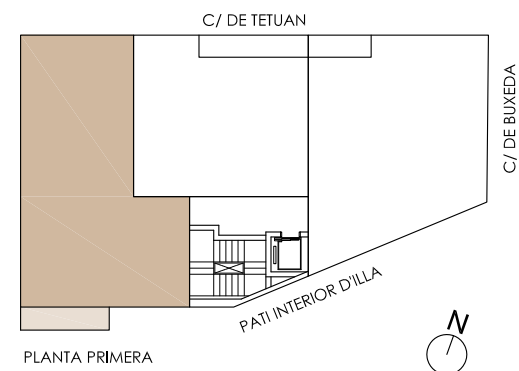

C/ TETUAN 81-89, SABADELL

PLANTA PRIMERA, PORTA 3 (P1-3)

QUADRE SUPERFÍCIES ÚTILS HABITATGE P1-3

Rebedor	3.08 m ²
Bany	4.85 m ²
Estudi	6.58 m ²
Estar-Menjador-Cuina	23.70 m ²
Distribuidor+Safareig	5.80 m ²
Dormitori 1	11.85 m ²
Bany 1	3.70 m ²
Dormitori 2	6.37 m ²

SUPERFÍCIE ÚTIL INTERIOR 65.93 m²

SUPERFÍCIE CONSTRUÏDA 80.00 m²

Balcó 4.10 m²

Promou i construeix



Arquitectura

